




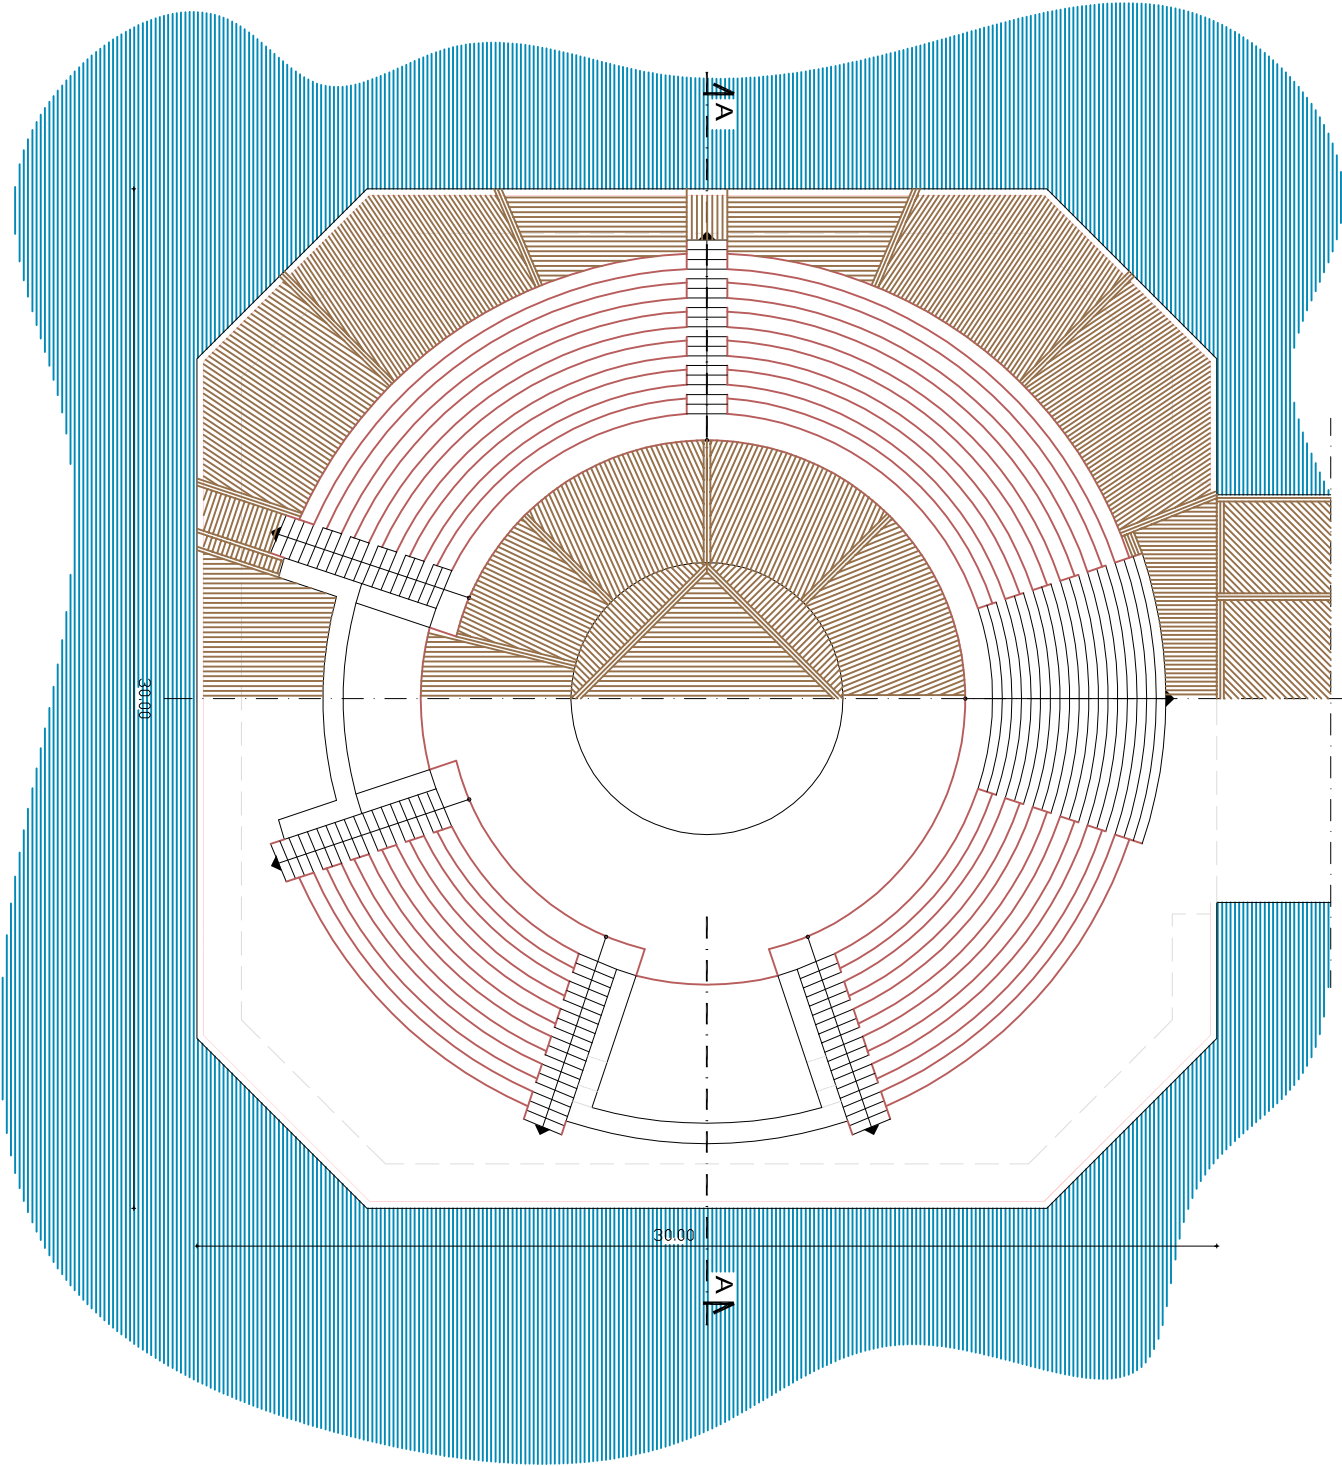


Κάροτα πρώτης εξέδρας και ανοικτού θεάτρου

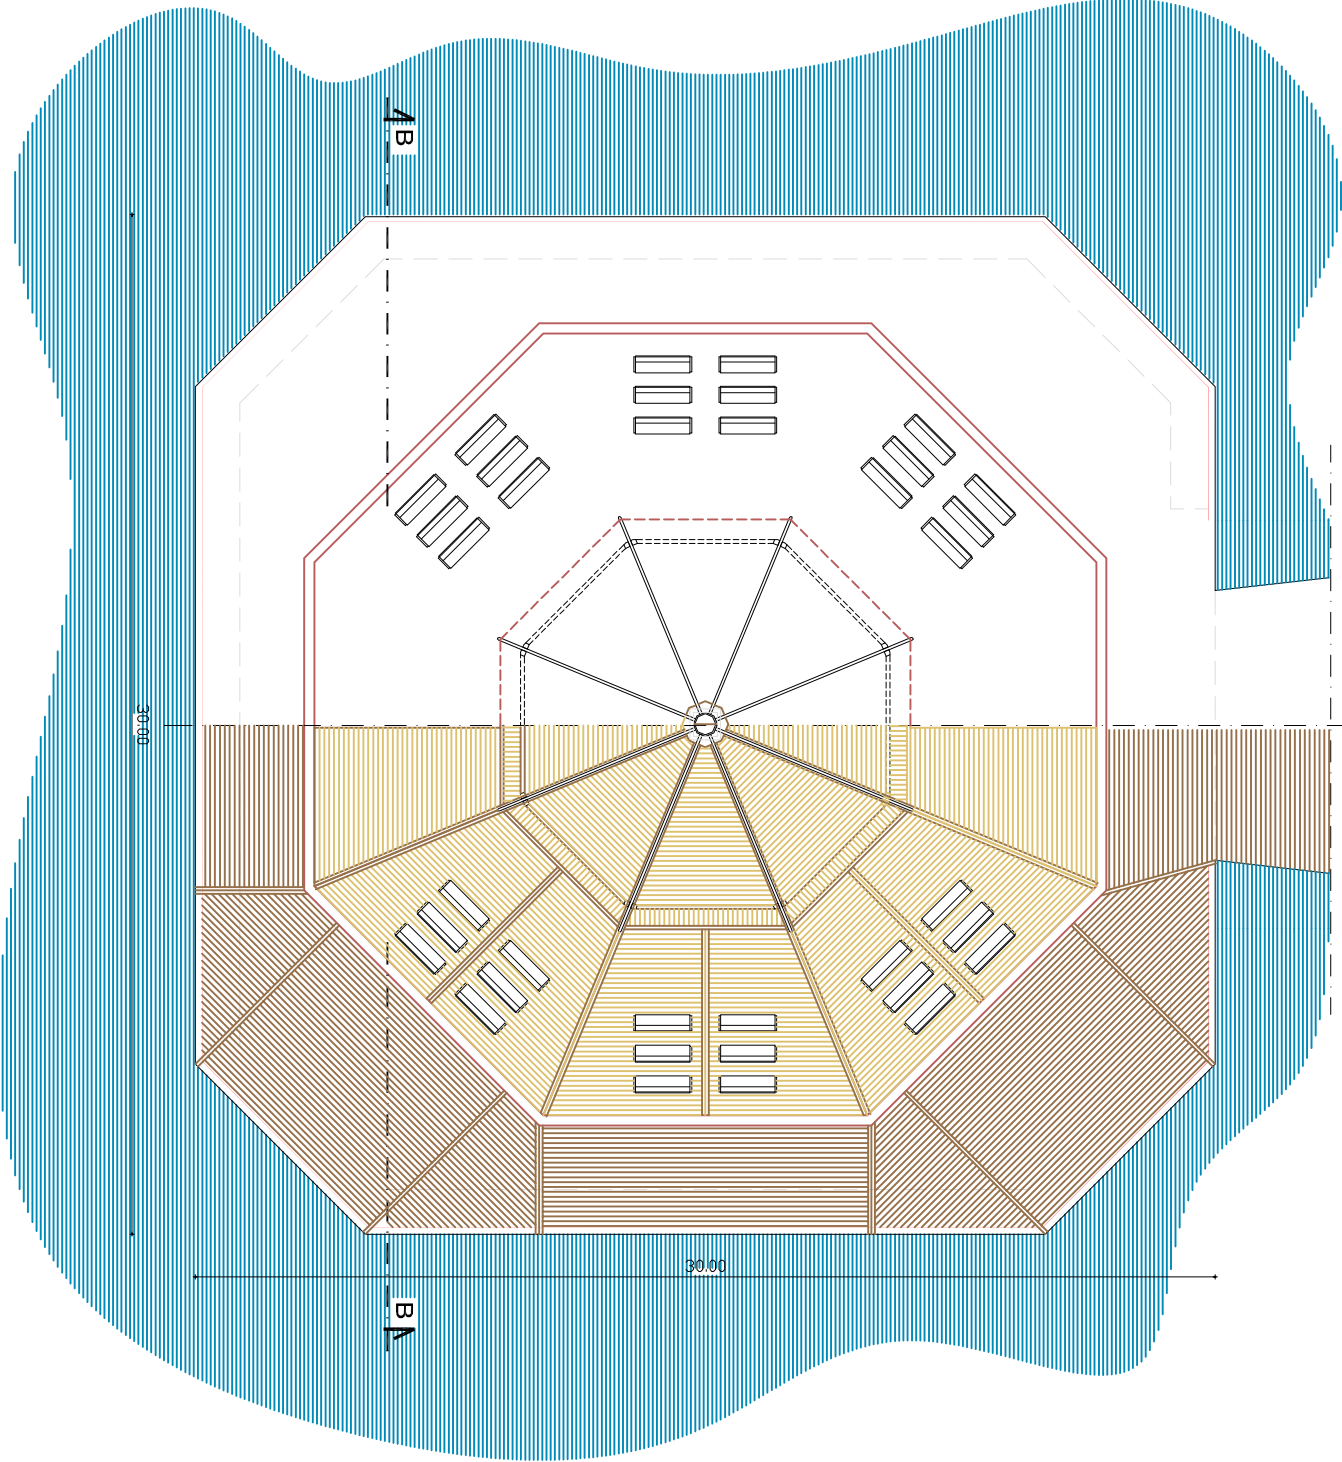

Κάροτα πρώτης εξέδρας και μουσικού περιπτέρου

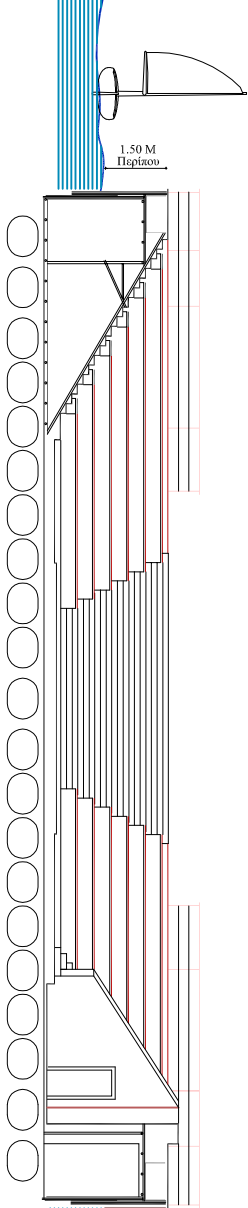

Τομή Α - Α πρώτης εξέδρας - θεάτρου

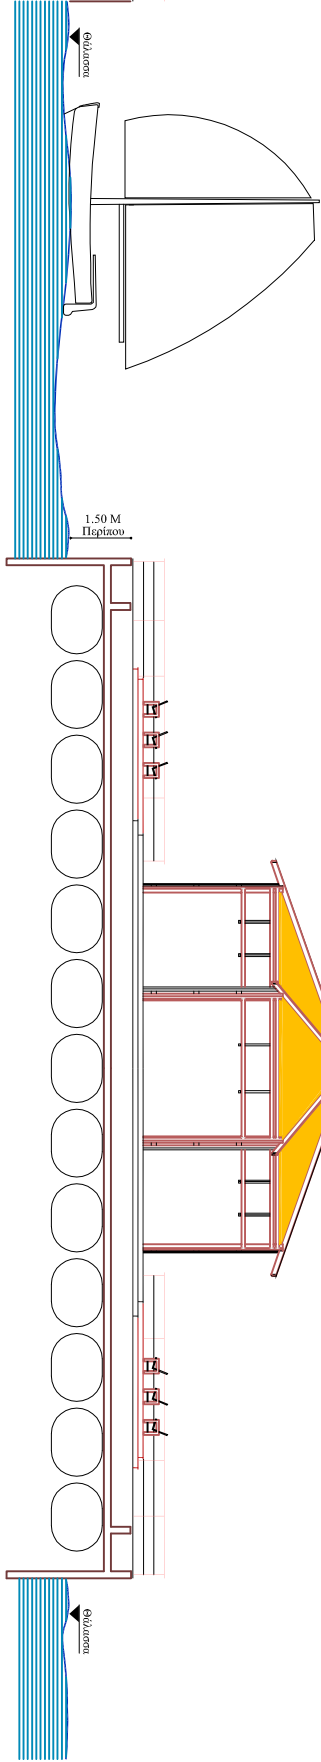

Τομή Β - Β πρώτης εξέδρας - μουσικού περιπτέρου