


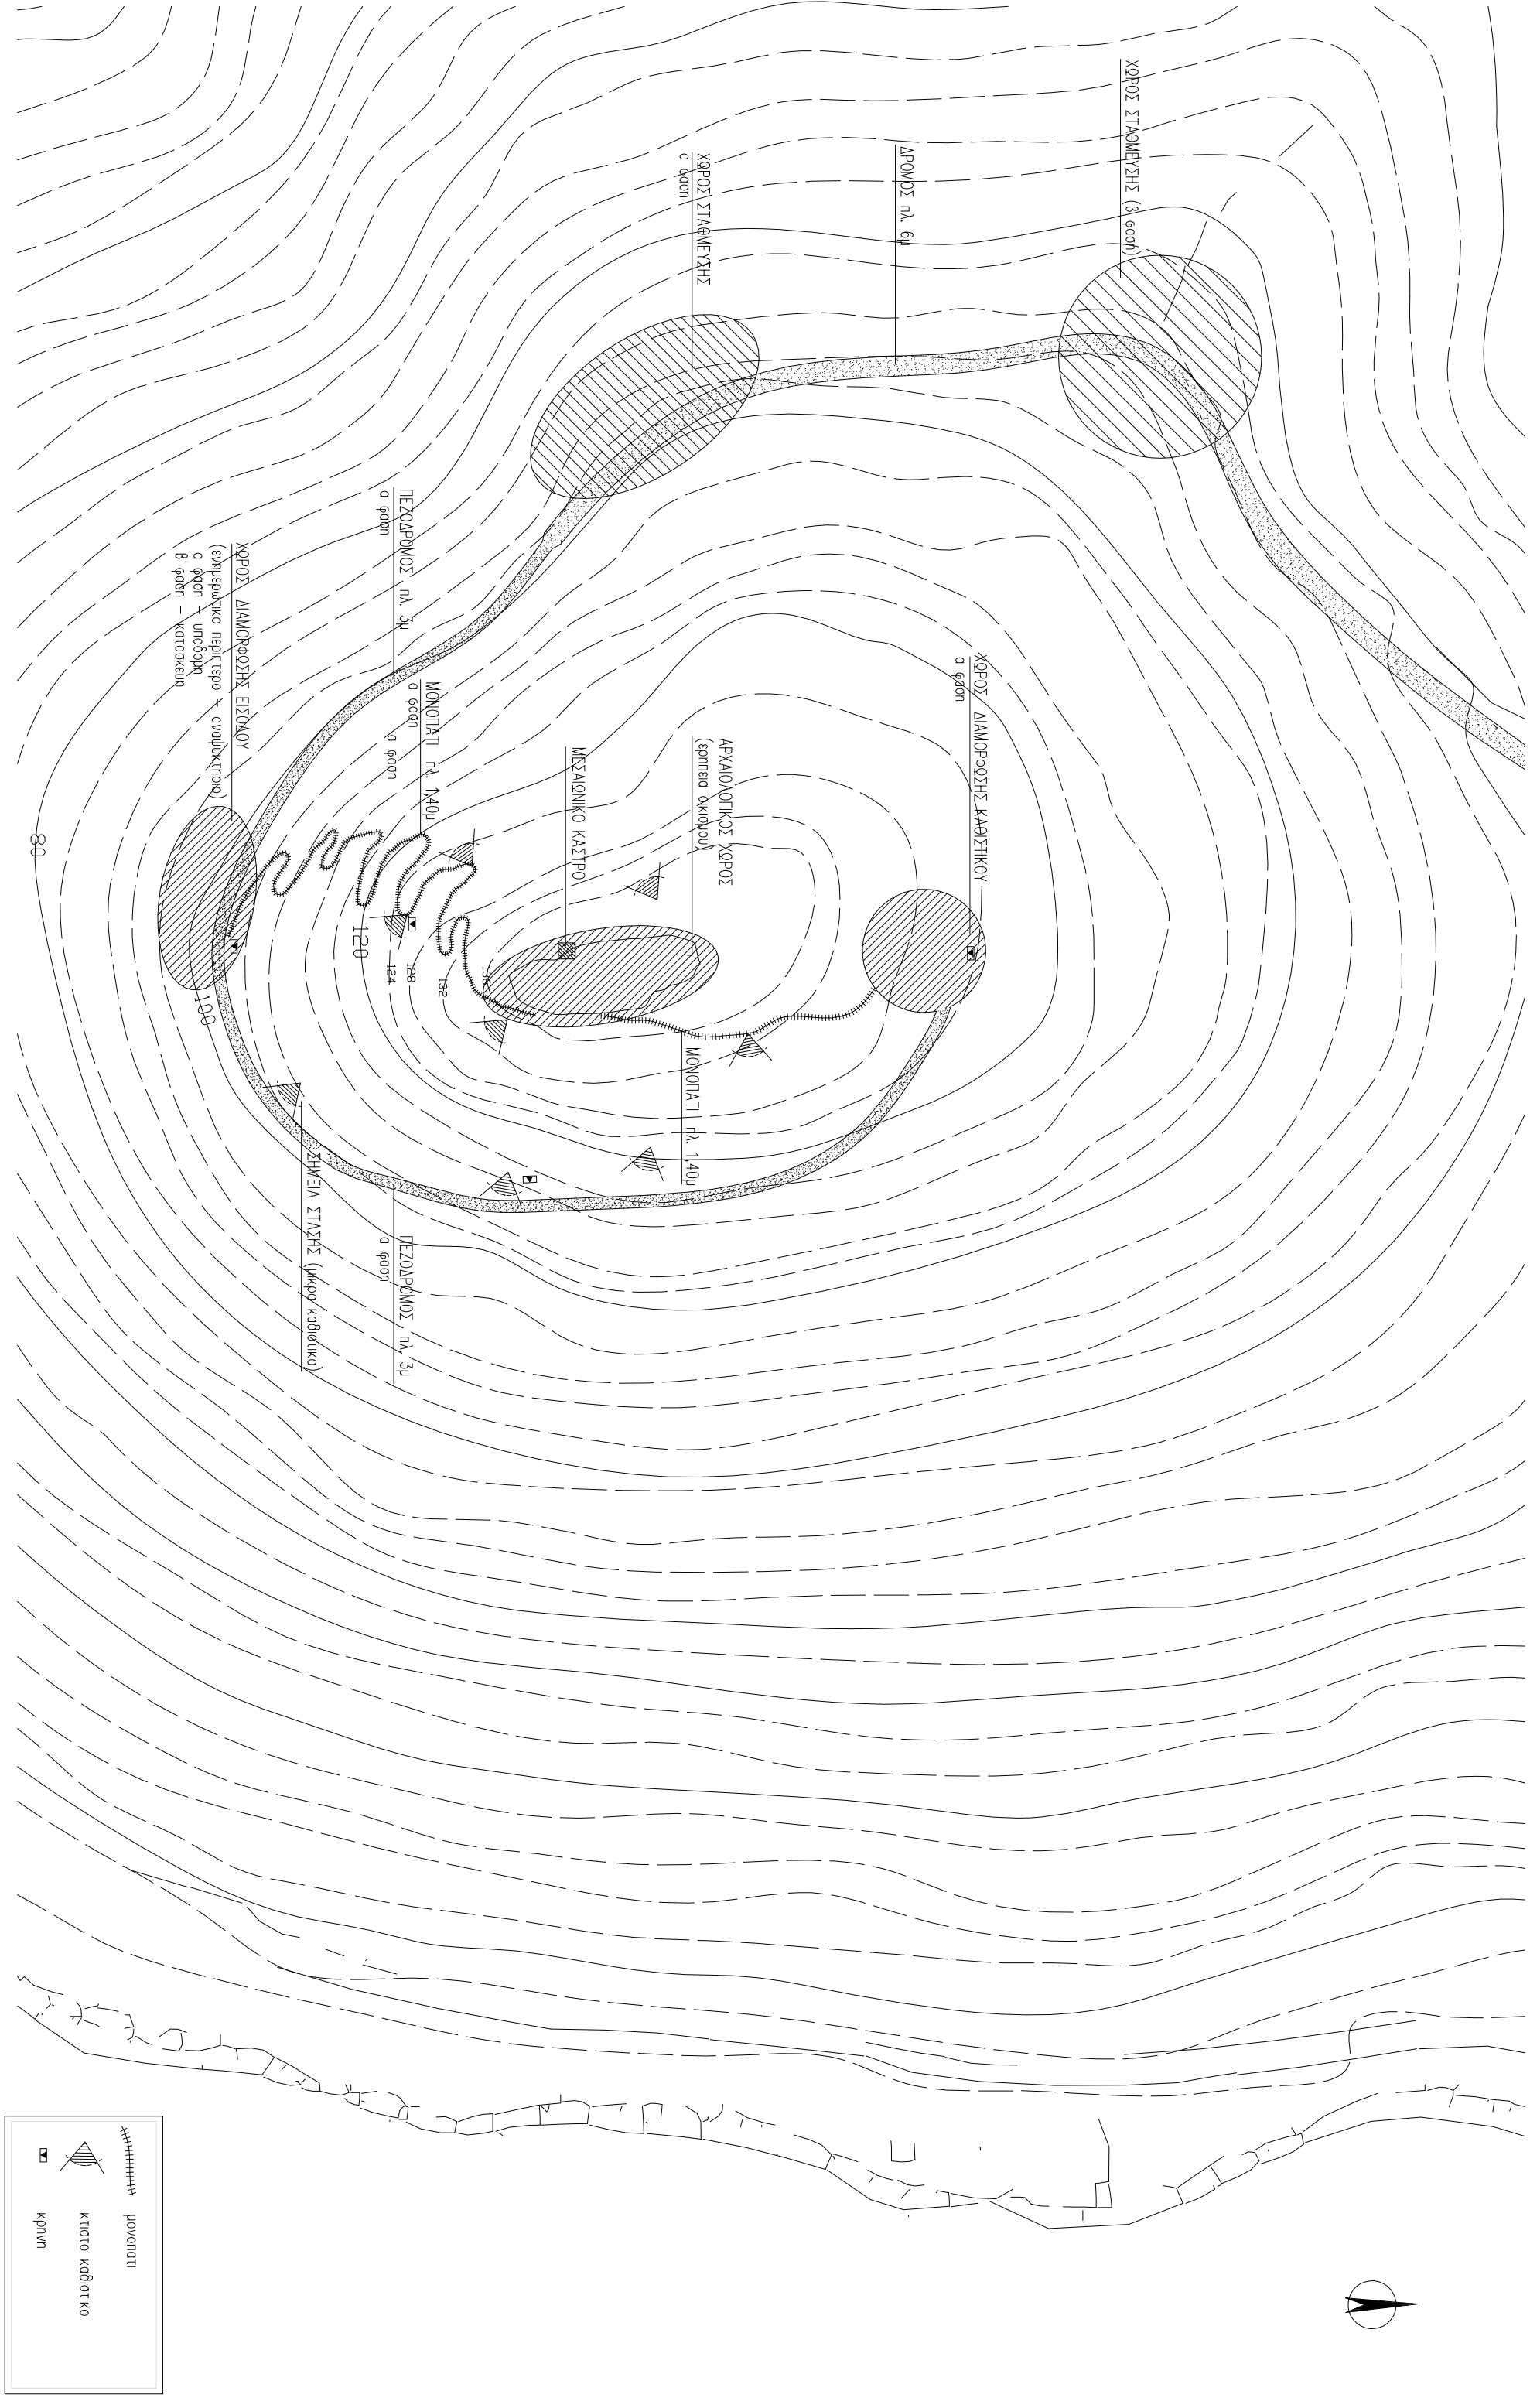

μοναστήρι

κτίριο καθιστικό

κρήνη