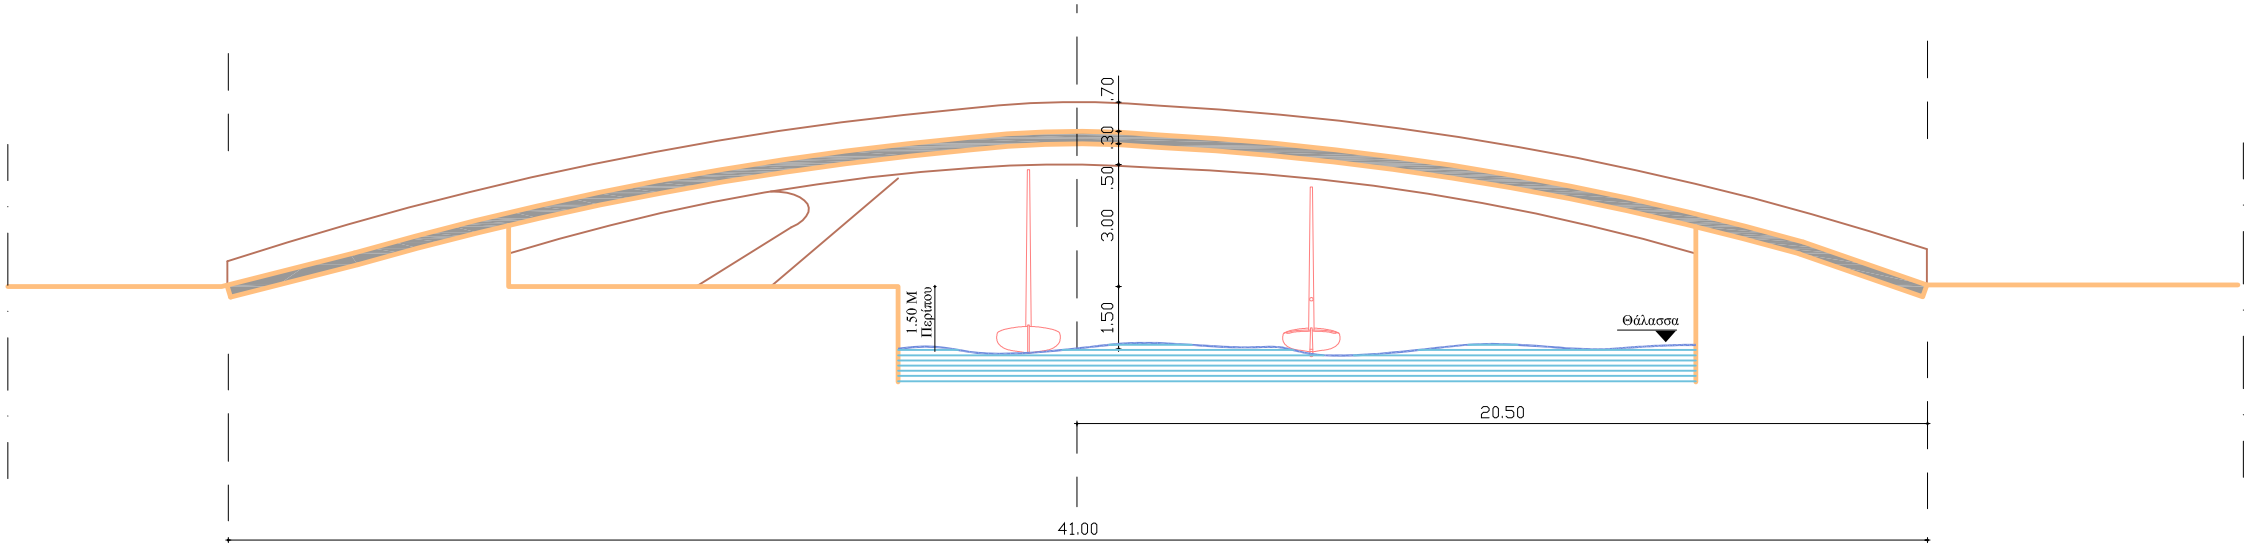
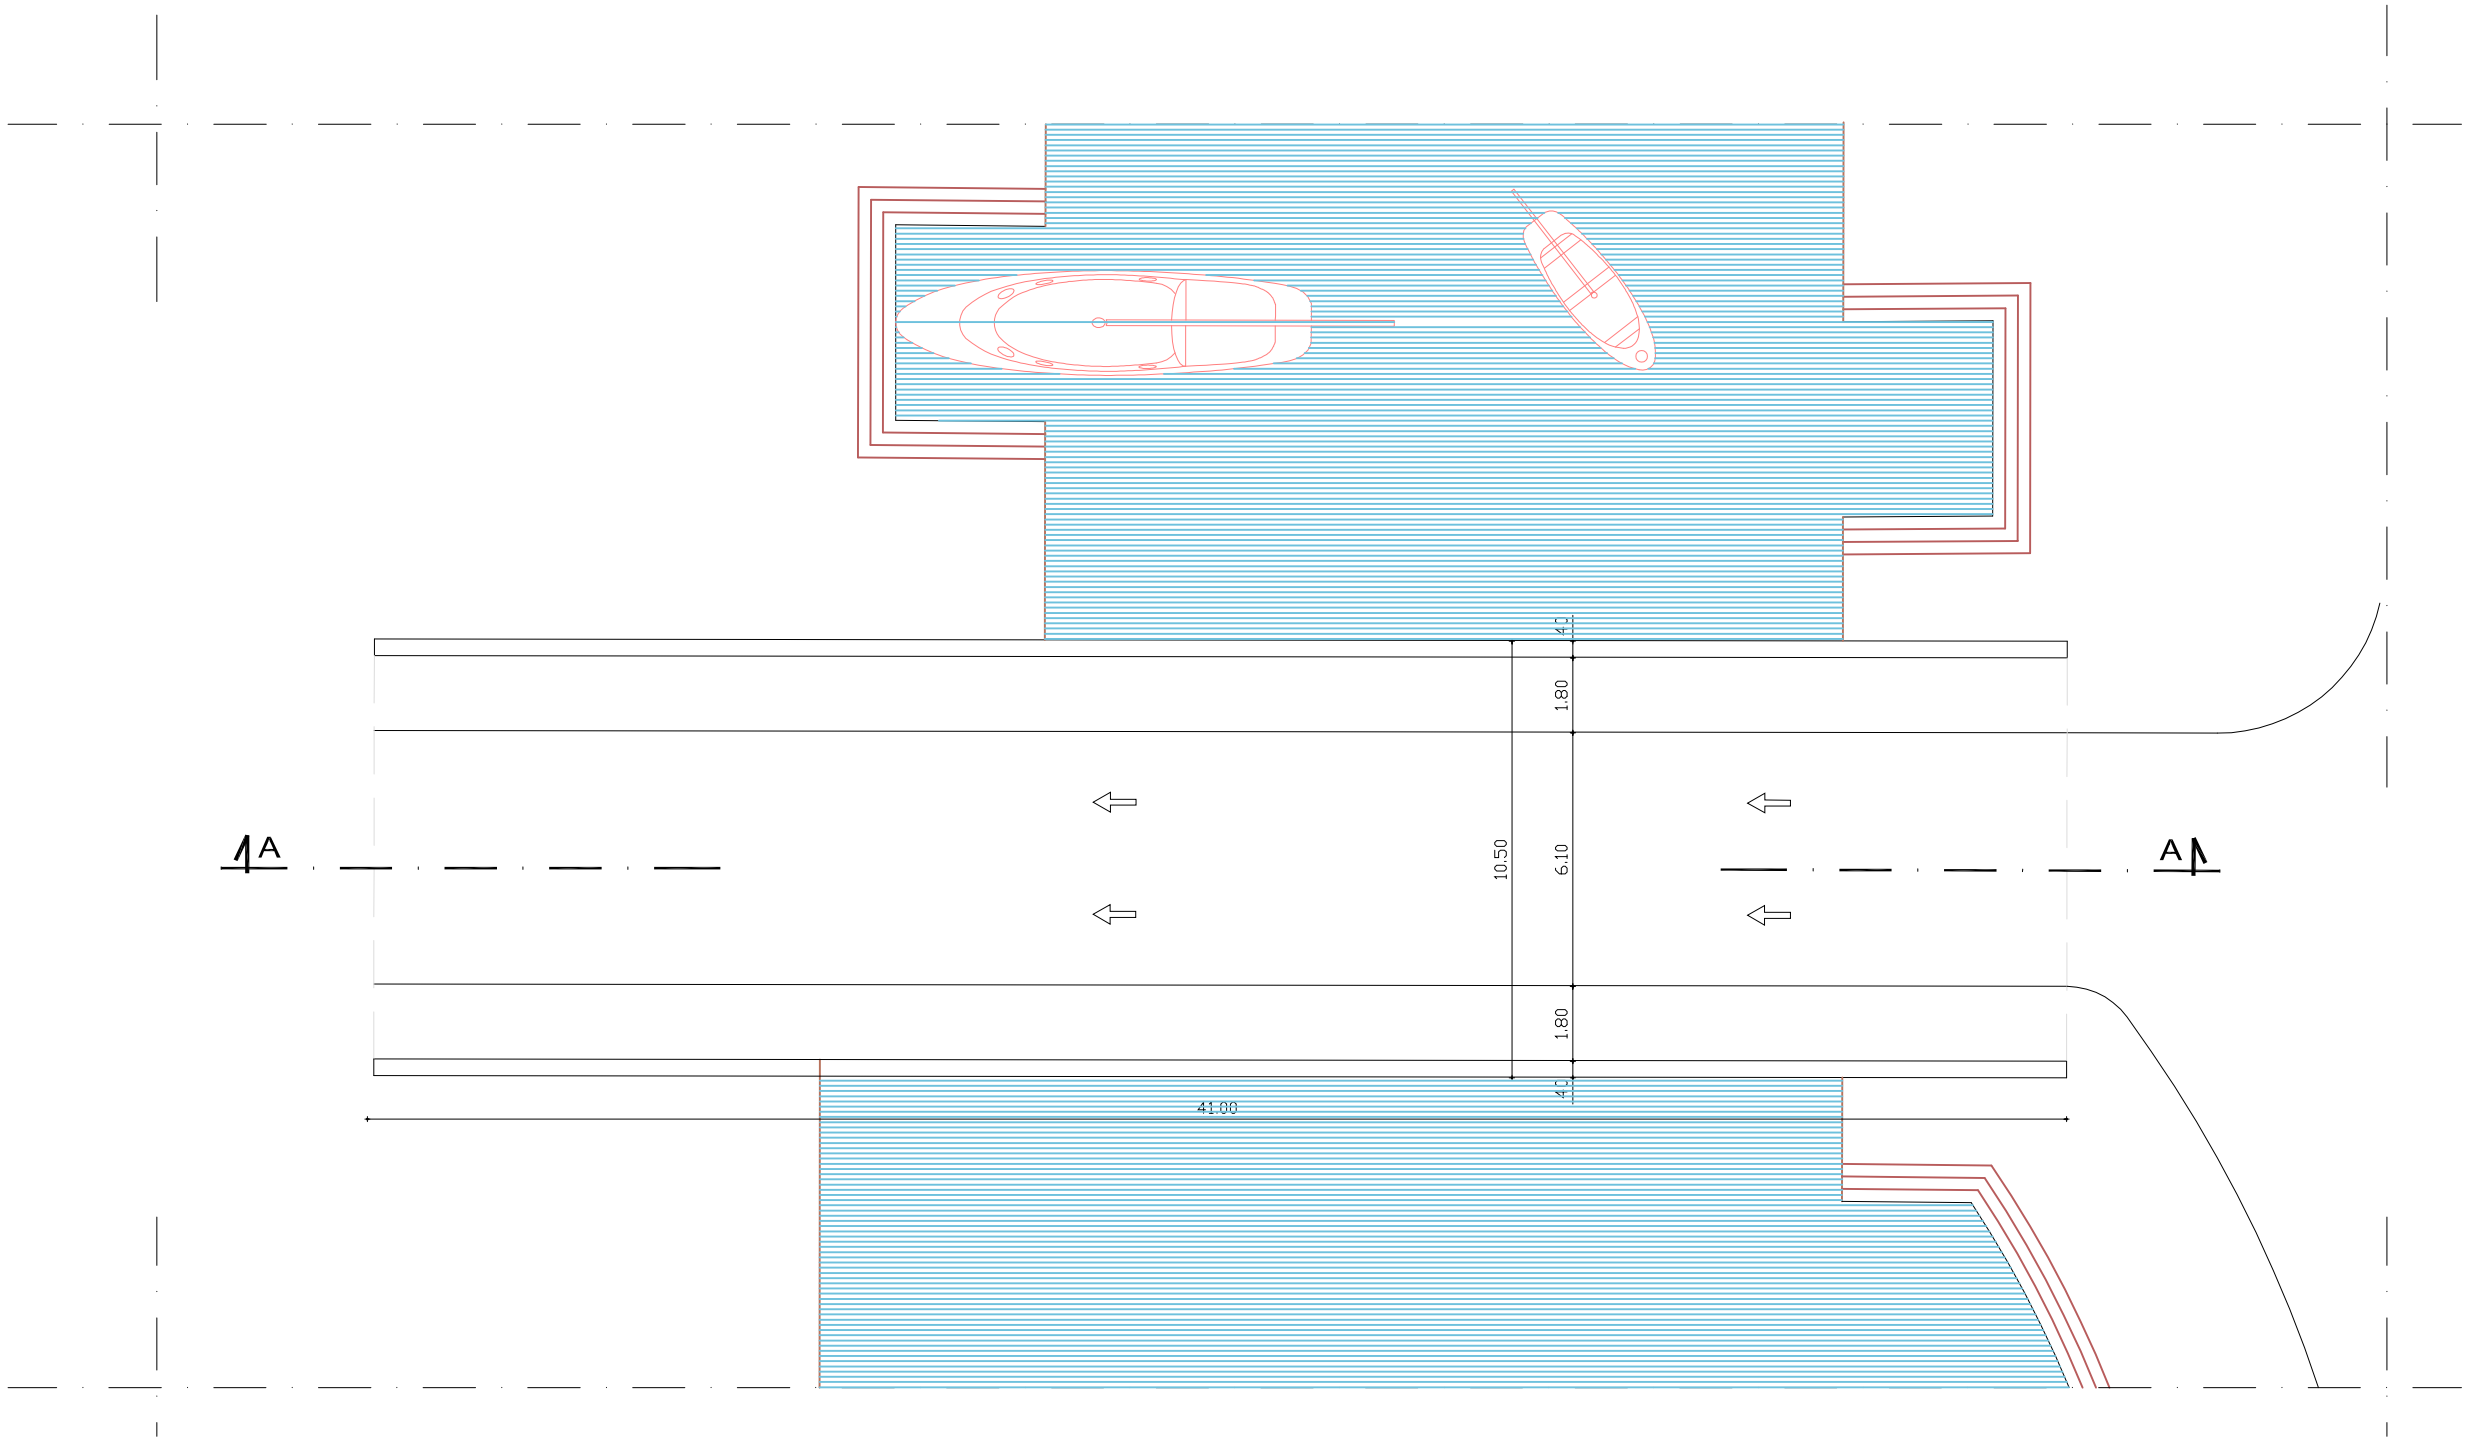
ΤΟΜΗ Α - Α ΓΕΦΥΡΑΣ