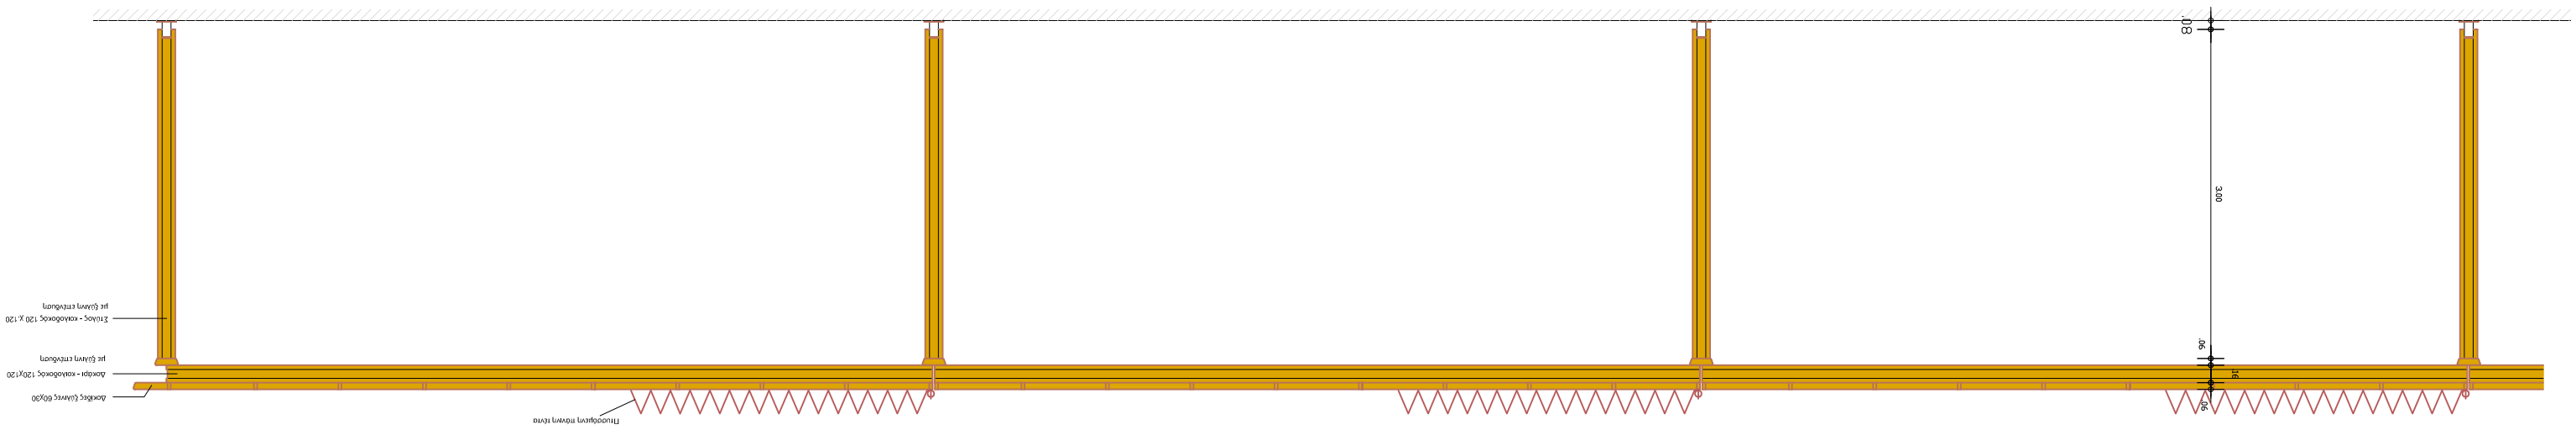

ΑΕΓΤΟΜΕΡΕΙΑ ΟΨΗΣ Κλ. 1:20

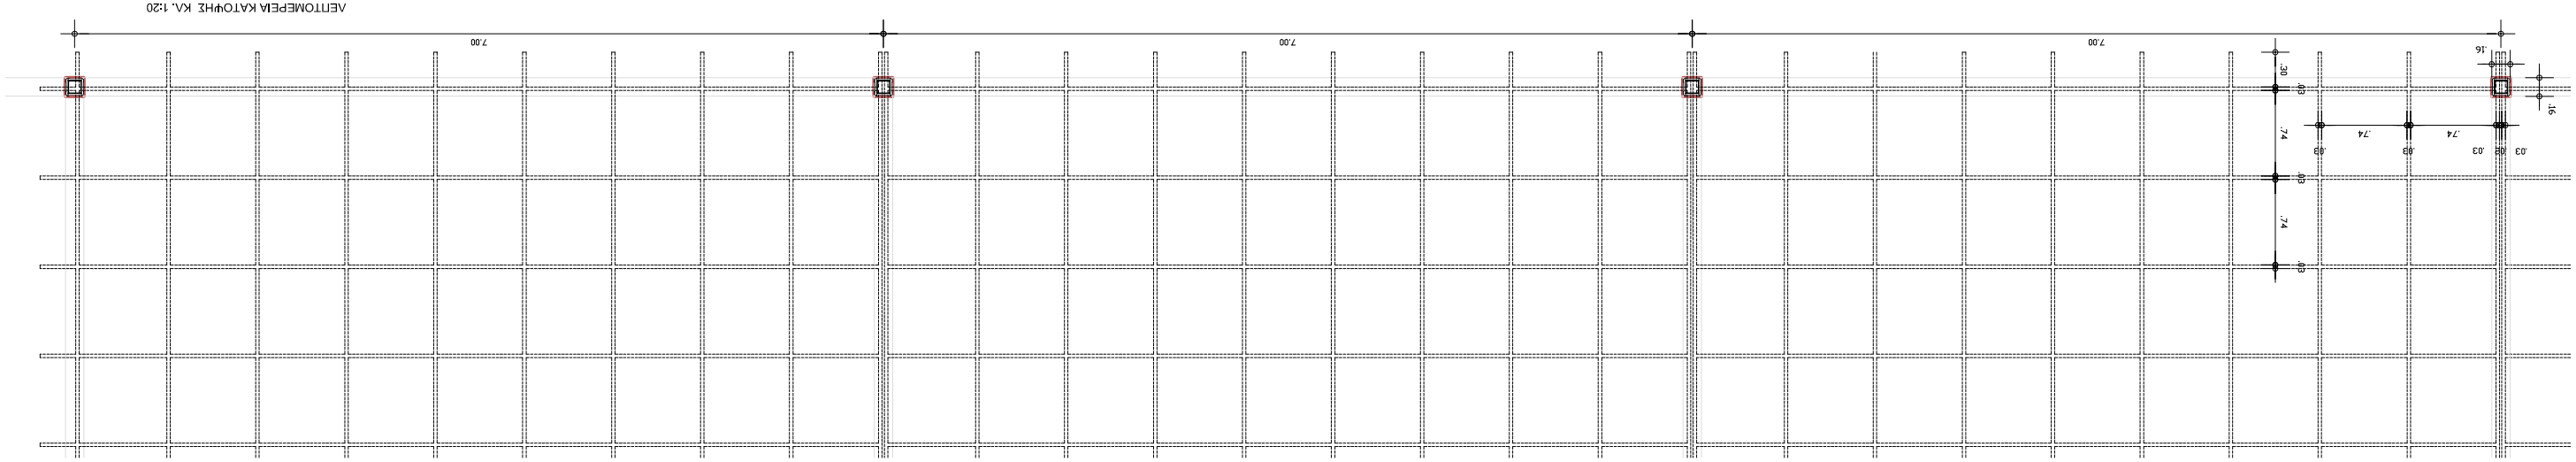

ΑΕΓΤΟΜΕΡΕΙΑ ΚΑΤΟΨΗΣ Κλ. 1:20